

CONSTRUCTION NEUVE

INCLUS :

- Vaste balcon
- Ascenseur
- 2 stationnements intérieurs
- Salon et cuisine à aires ouvertes
- Comptoirs quartz
- Salle de bain douche céramique
- Foyer électrique
- Unité de climatisation
- Plafonds 9 pieds

UNITÉS

104 - 204 - 304

5 1/2

1 325 pi²



Les dimensions sont approximatives et peuvent changer sans préavis. Les électroménagers, les meubles et les autres éléments de décoration ne sont pas inclus. Les revêtements de plancher et les autres finitions peuvent varier et ne sont possiblement pas tels qu'illustrés.




[squareChambéry.com](https://squarechambéry.com)

2, boul. Chambéry, Blainville

450 241-6263

Square
CHAMBÉRY

GARAGE

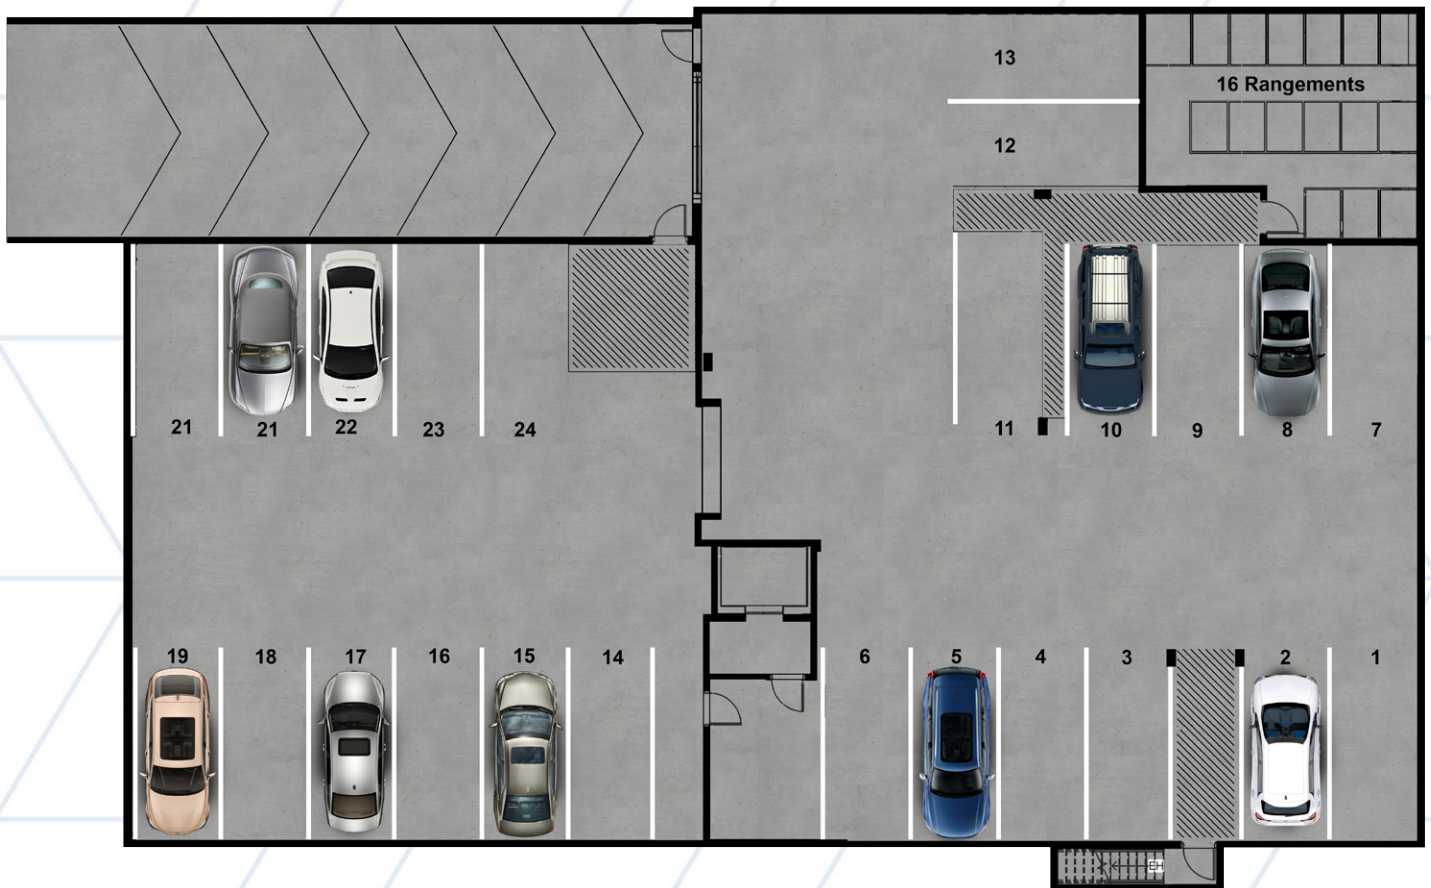

Les dimensions sont approximatives et peuvent changer sans préavis. Les électroménagers, les meubles et les autres éléments de décoration ne sont pas inclus. Les revêtements de plancher et les autres finitions peuvent varier et ne sont possiblement pas tels qu'illustrés.



squareChambéry.com
2, boul. Chambéry, Blainville
450 241-6263

